




Auszug aus dem Liegenschaftskataster

Flurkarte 1 : 1000
zur Bauvorlage nach § 7 Abs. 1 BauVorIV
Erstellt am 22.03.2023

Flurstück: 247
Gemarkung: Unterbiberg
Gemeinde: Neubiberg
Landkreis: München
Bezirk: Oberbayern

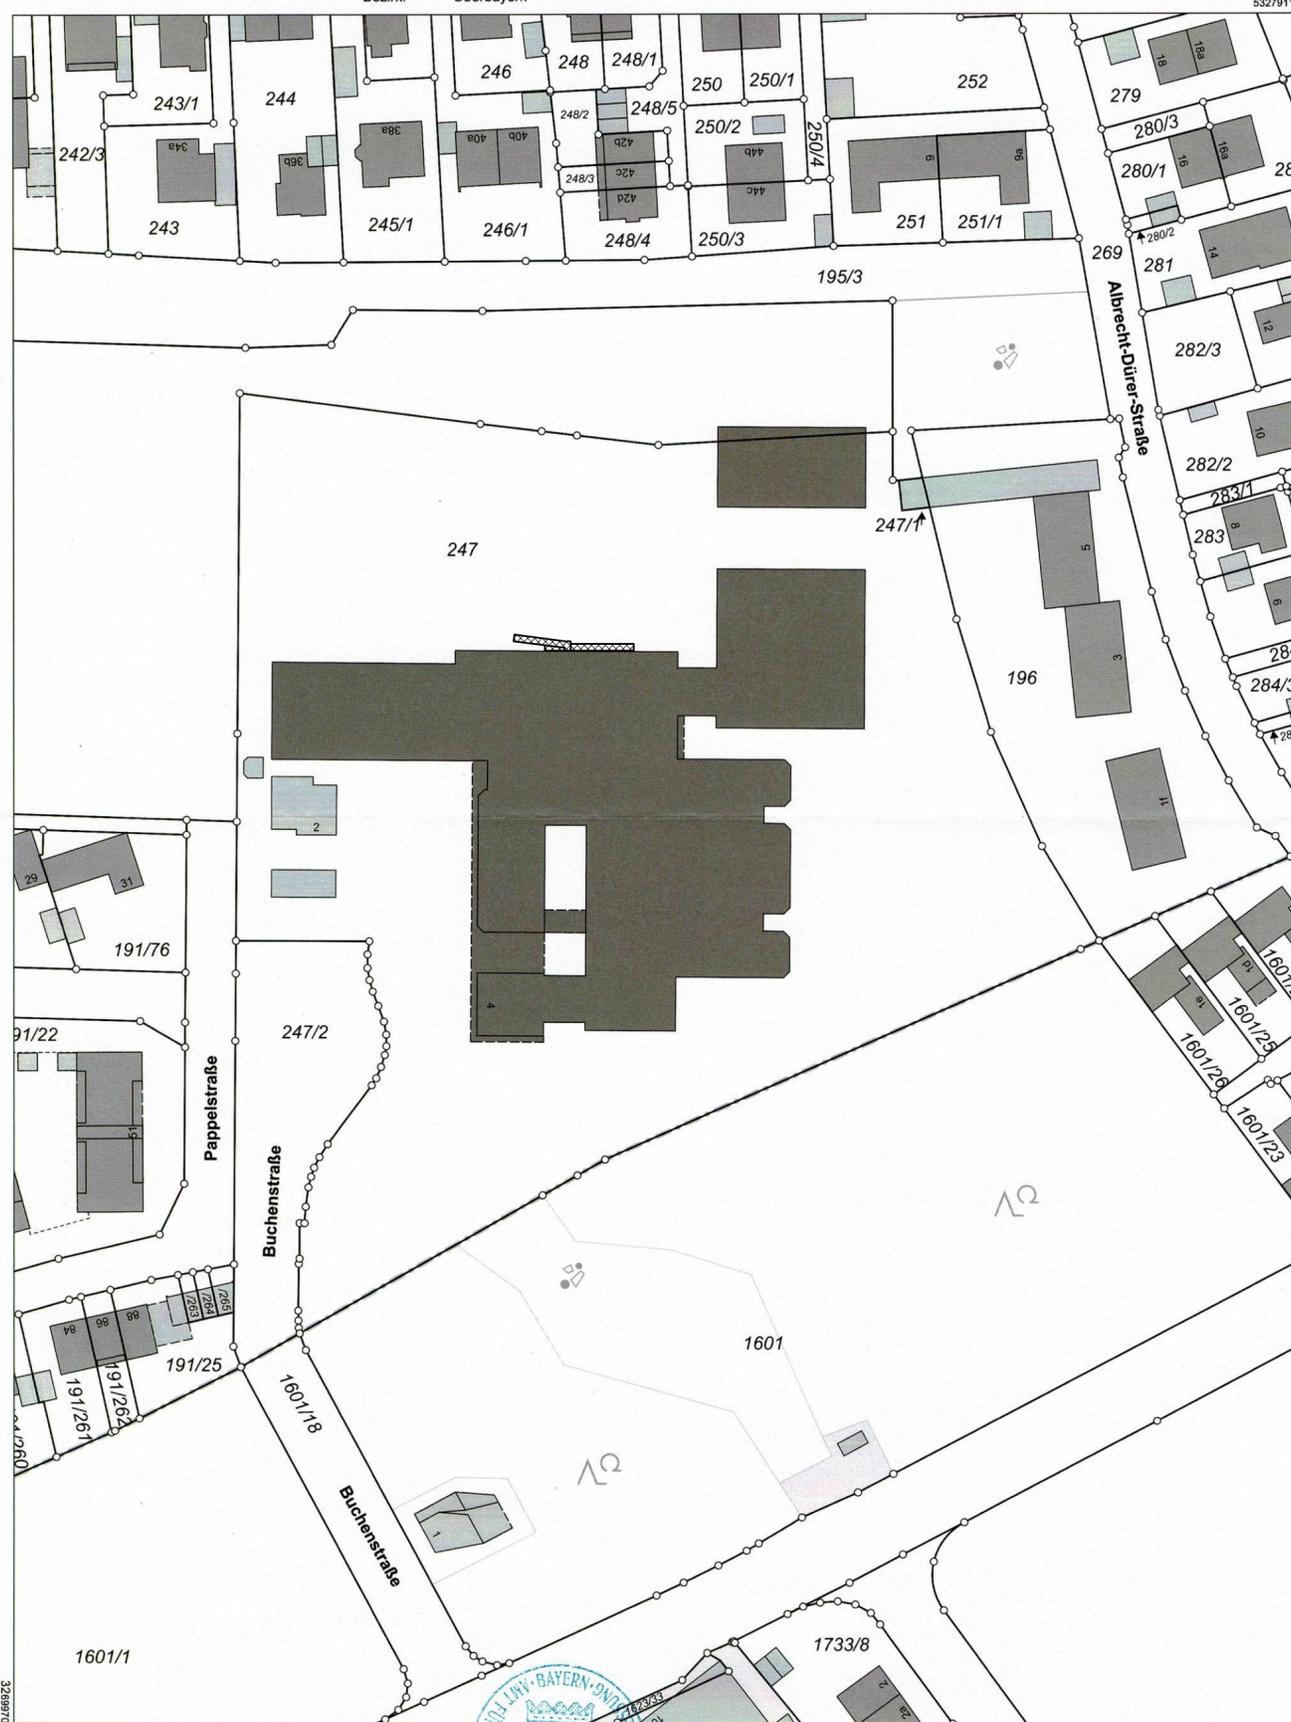

Maßstab 1:1000 0 10 20 30 Meter

Vervielfältigung nur in analoger Form für den eigenen Gebrauch.
Zur Maßentnahme nur bedingt geeignet.

Geschäftszeichen: 1529/23



Stempel und Unterschrift der abgebenden Stelle

Benachbarte Grundstücke

Flurstück	198/28	Zustimmung erteilt / Datum:
Gemarkung	Unterbiberg	
Gemeinde	Neubiberg	
Lage	Pappelstraße	
Flurstück	195	Zustimmung erteilt / Datum:
Gemarkung	Unterbiberg	
Gemeinde	Neubiberg	
Lage	Cramer-Klett-Str. 10	
Flurstück	195/3	Zustimmung erteilt / Datum:
Gemarkung	Unterbiberg	
Gemeinde	Neubiberg	
Lage	Geh- und Radweg	
Flurstück	196	Zustimmung erteilt / Datum:
Gemarkung	Unterbiberg	
Gemeinde	Neubiberg	
Lage	Albrecht-Dürer-Str. 1, 3, 5	
Flurstück	247/1	Zustimmung erteilt / Datum:
Gemarkung	Unterbiberg	
Gemeinde	Neubiberg	
Lage	Albrecht-Dürer-Str. 5	
Flurstück	247/2	Zustimmung erteilt / Datum:
Gemarkung	Unterbiberg	
Gemeinde	Neubiberg	
Lage	Buchenstraße	
Flurstück	1601	Zustimmung erteilt / Datum:
Gemarkung	Unterhaching	
Gemeinde	Ottobrunn	
Lage	Grünfläche Putzbrunner Str.	
Flurstück	1601/18	Zustimmung erteilt / Datum:
Gemarkung	Unterhaching	
Gemeinde	Ottobrunn	
Lage	Buchenstraße	
Flurstück	1601/26	Zustimmung erteilt / Datum:
Gemarkung	Unterhaching	
Gemeinde	Ottobrunn	
Lage	Albrecht-Dürer-Str. 1e	

Maßstab	1:1000	Fertigung
Planinhalt	Lageplan - Nachbarn	Plan Nr. G 05

Antrag auf Baugenehmigung

Projekt	Realschule Neubiberg Brandschutzsanierung, Errichtung Photovoltaik-Anlagen		
Ort des Vorhabens	Buchenstraße 4 - 85579 Neubiberg Gemarkung: Unterbiberg - Flur-Nr. 247		
Bauherr / Grundstückseigentümer	Zweckverband Staatliche weiterführende Schulen im Südosten des Landkreises München Prof.-Messerschmitt-Str. 1 85579 Neubiberg		
vertreten durch:	Herr Christoph Göbel Vorsitzender des Zweckverbands Prof.-Messerschmitt-Str. 1 85579 Neubiberg		
Architekt	zettner Sachverständigen- und Architekturbüro Schubertstr. 34 82049 Pullach im Isartal tel: 089 - 7444 26 20 mail@ab-zettner.de		
Projekt Nr.	Blattgröße	gezeichnet	Datum
1663-9	DIN A 2		03.04.2023