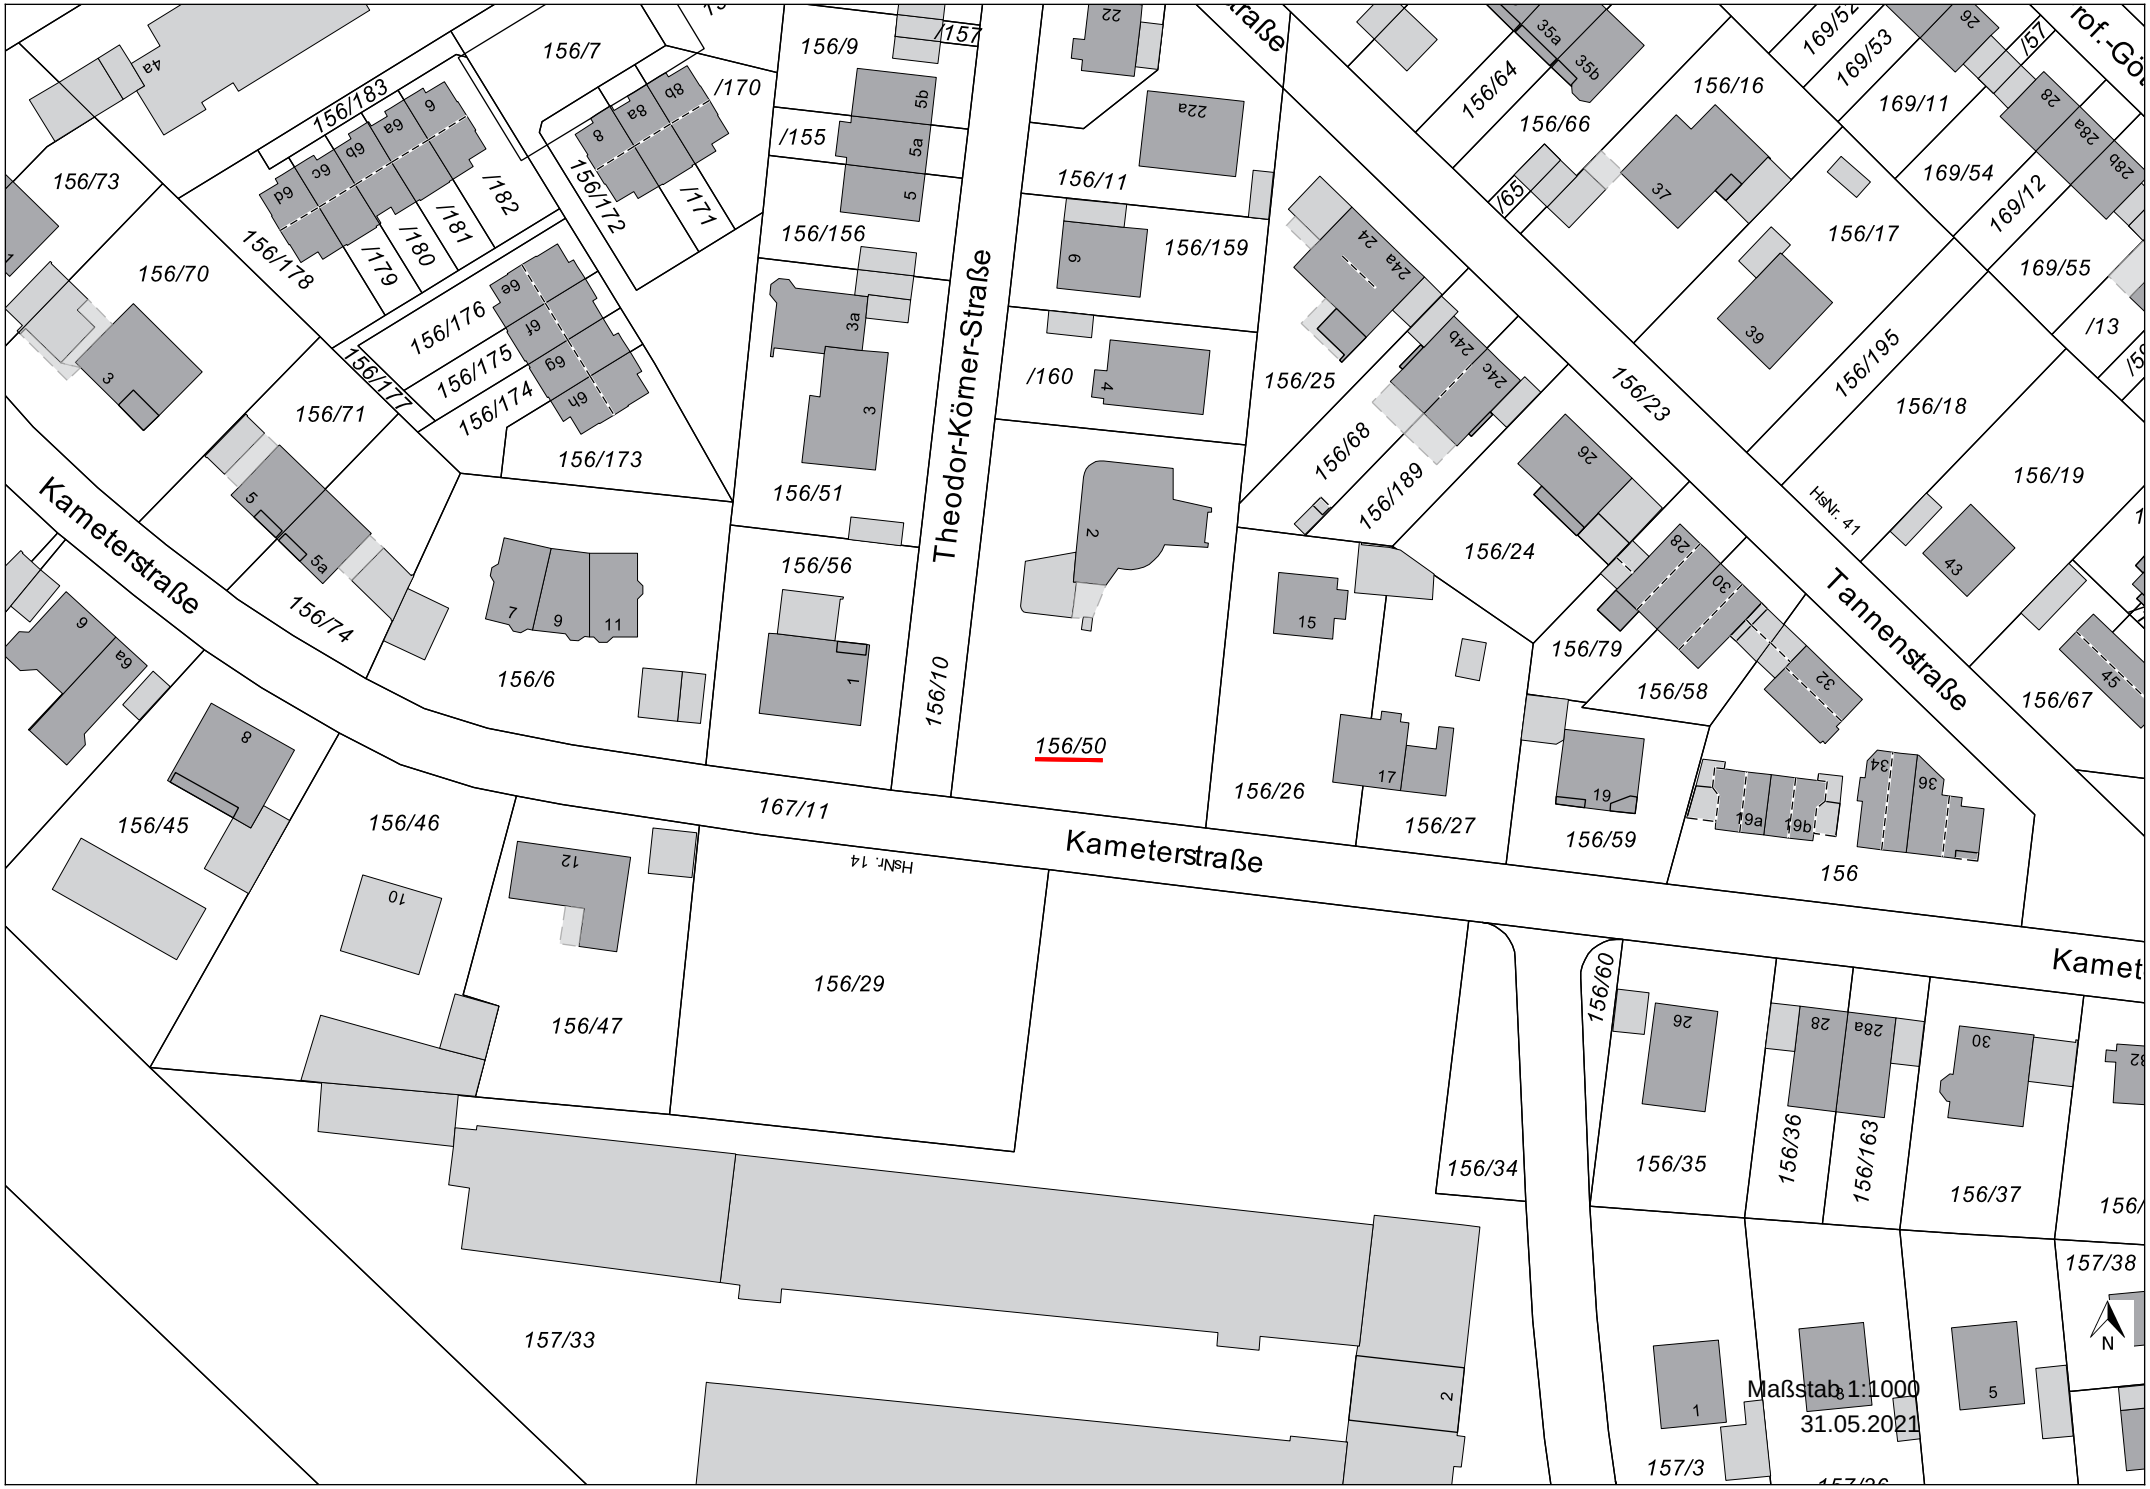
Kameterstraße
Theodor-Körner-Straße
Tannenstraße
Kameterstraße
Kamet
156/50
156/10
156/51
156/56
156/6
156/74
156/71
156/70
156/73
156/45
156/46
156/47
156/29
156/34
156/35
156/36
156/163
156/37
156/60
156/26
156/27
156/59
156/79
156/58
156/24
156/25
156/68
156/189
156/23
156/18
156/19
156/67
156/17
156/195
156/16
156/66
156/64
156/11
156/159
156/9
156/7
156/183
156/178
156/176
156/175
156/174
156/177
156/173
156/172
156/170
156/171
156/182
156/181
156/180
156/179
156/155
156/157
156/160
157/33
157/3
157/38
167/11
169/52
169/53
169/11
169/54
169/12
169/55
HsNr. 41
HsNr. 14
Maßstab 1:1000
31.05.2021
N