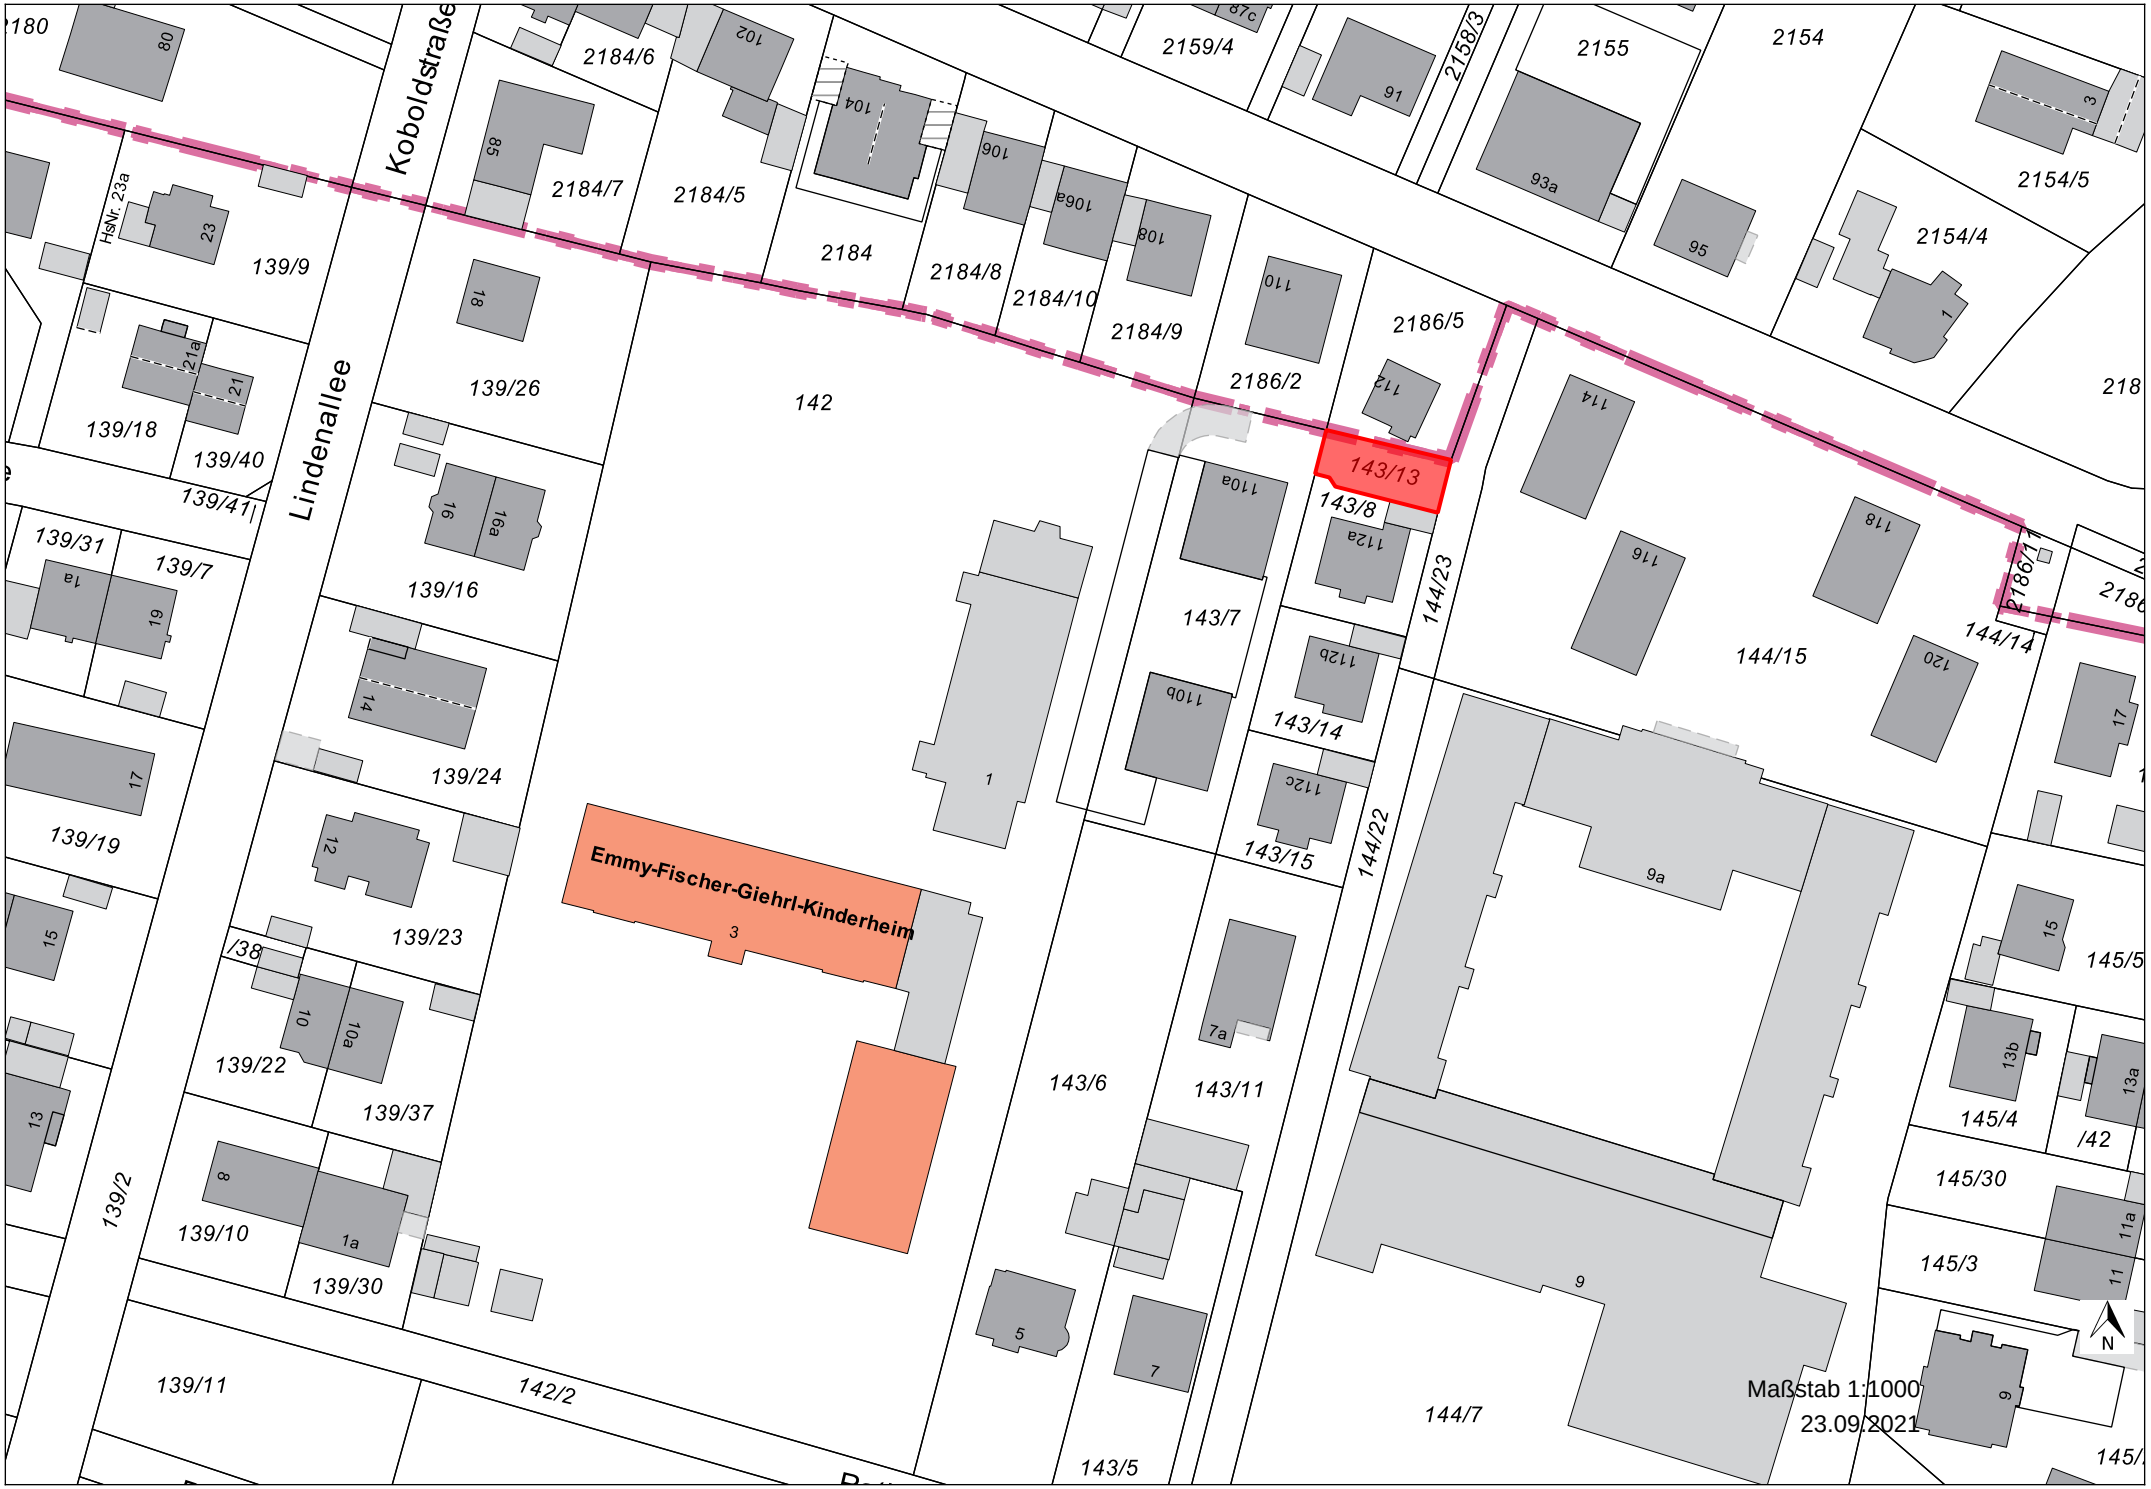
Koboldstraße
Lindenallee
Emmy-Fischer-Giehrl-Kinderheim
3
143/13
142
142/2
Maßstab 1:1000
23.09.2021
N