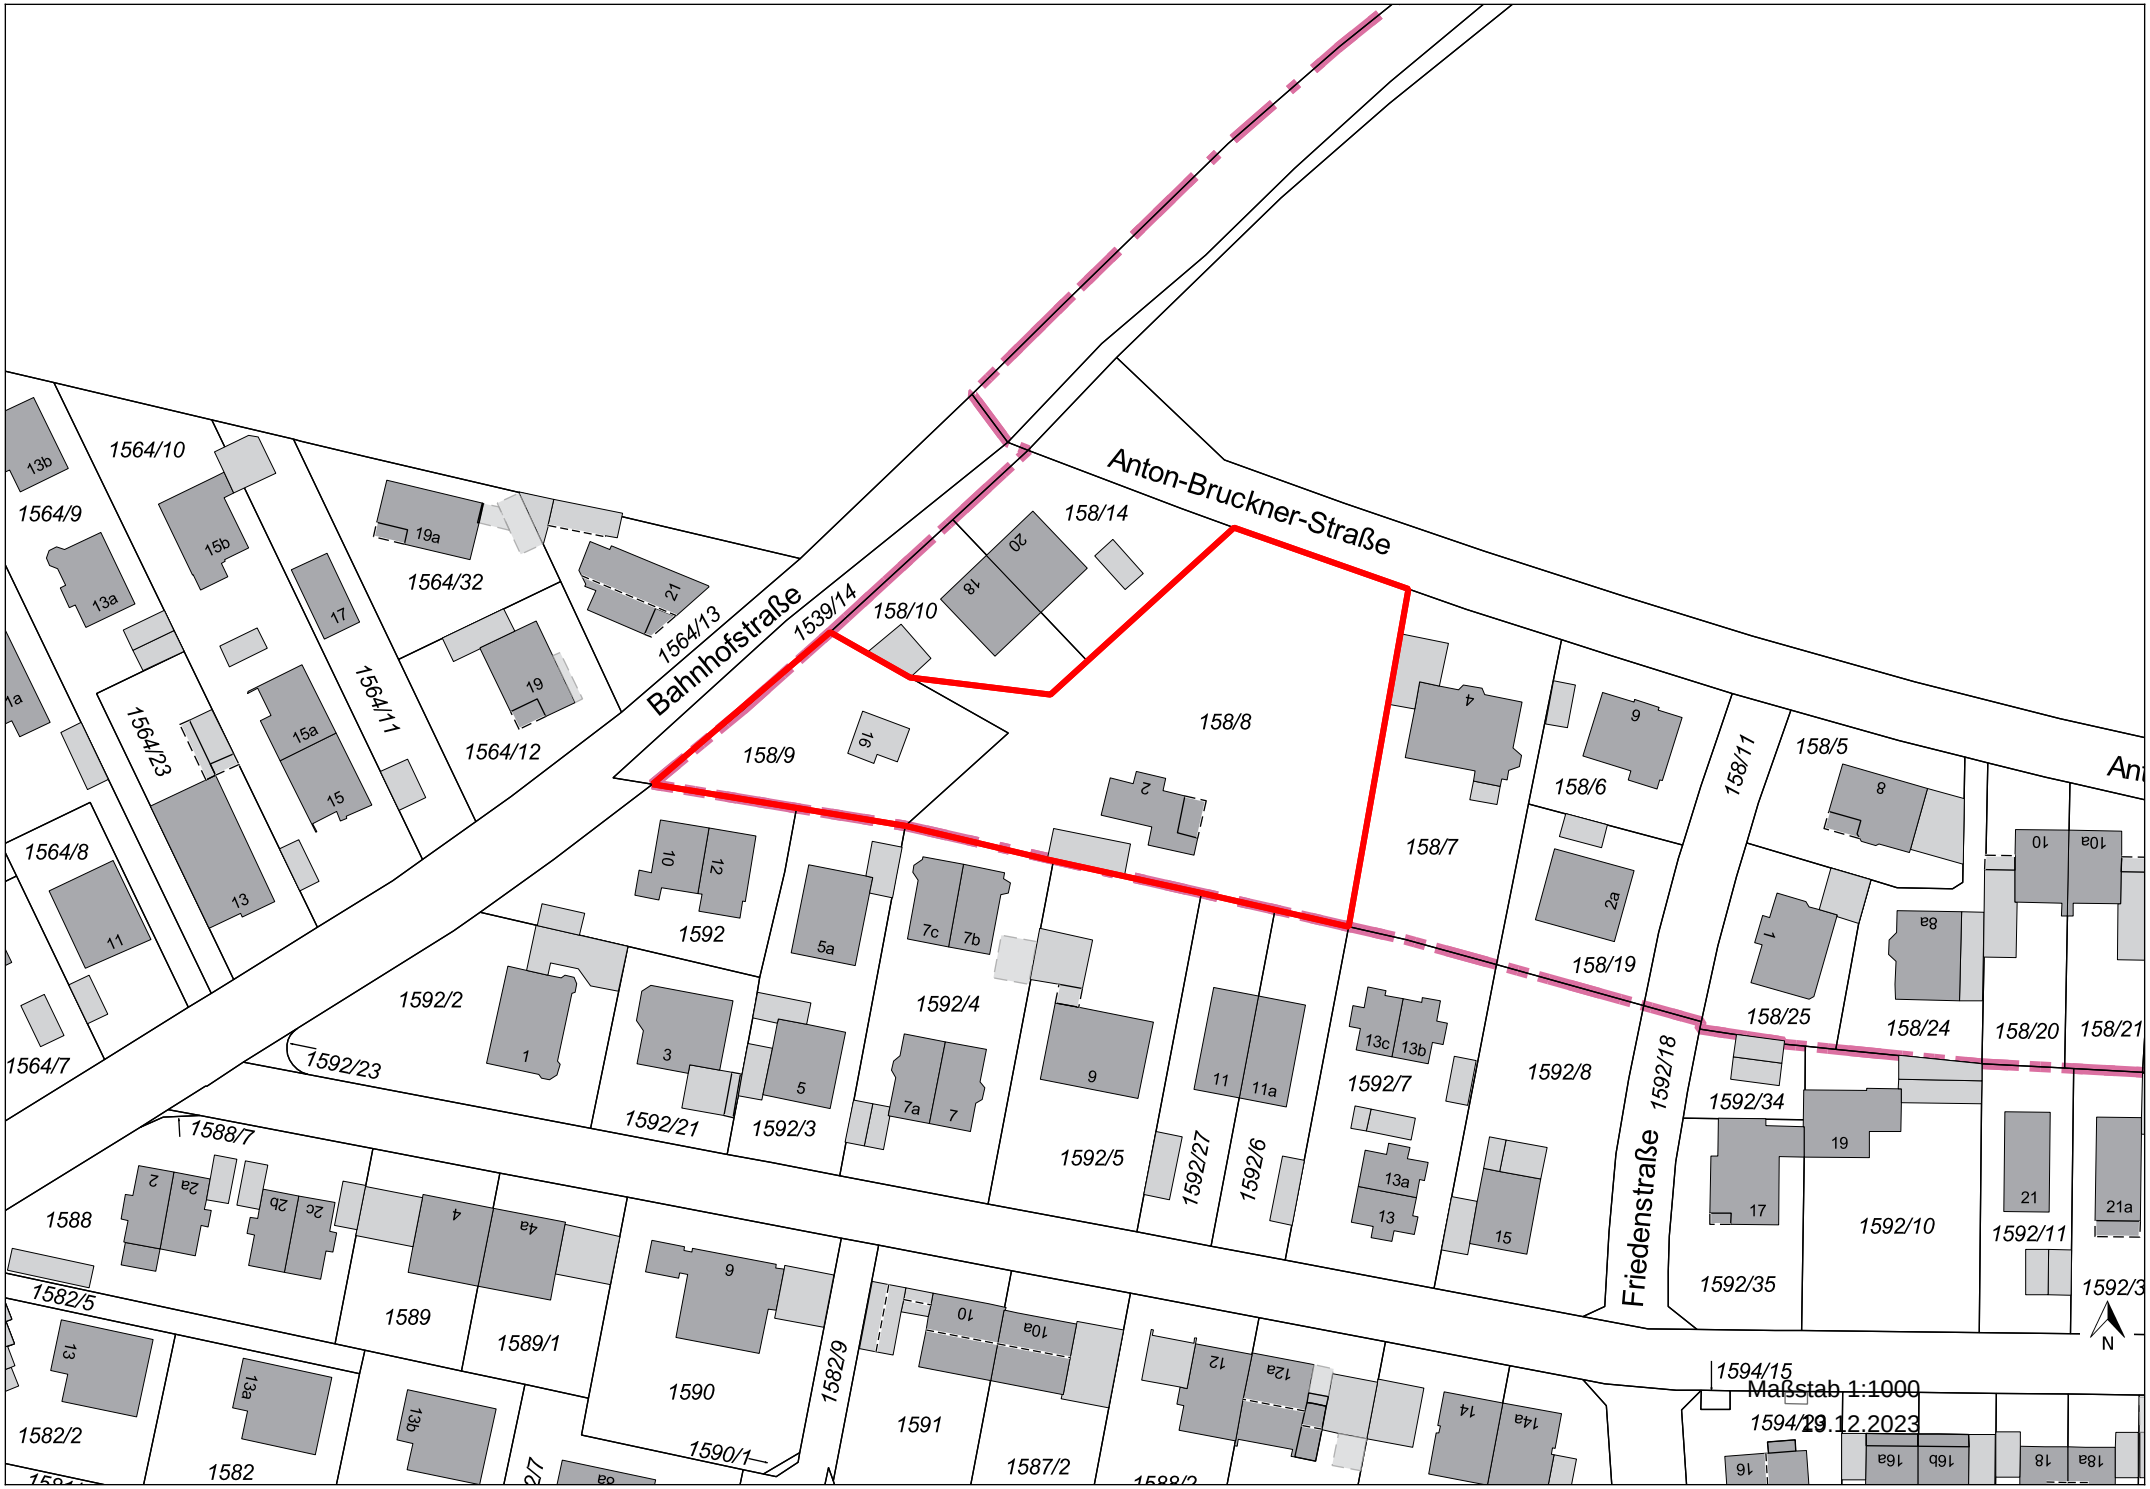
Anton-Bruckner-Straße
Bahnhofstraße
Friedenstraße
158/8
158/9
158/14
158/10
158/7
158/6
158/11
158/5
158/19
158/25
158/24
158/20
158/21
1539/14
1564/13
1564/10
1564/9
1564/32
1564/11
1564/12
1564/23
1564/8
1564/7
1592
1592/2
1592/23
1592/21
1592/3
1592/4
1592/5
1592/27
1592/6
1592/7
1592/8
1592/18
1592/34
1592/35
1592/10
1592/11
1588/7
1588
1582/5
1582/2
1582
1589
1589/1
1590
1590/1
1582/9
1591
1587/2
1594/15
1594/29
N
Maßstab 1:1000
29.12.2023

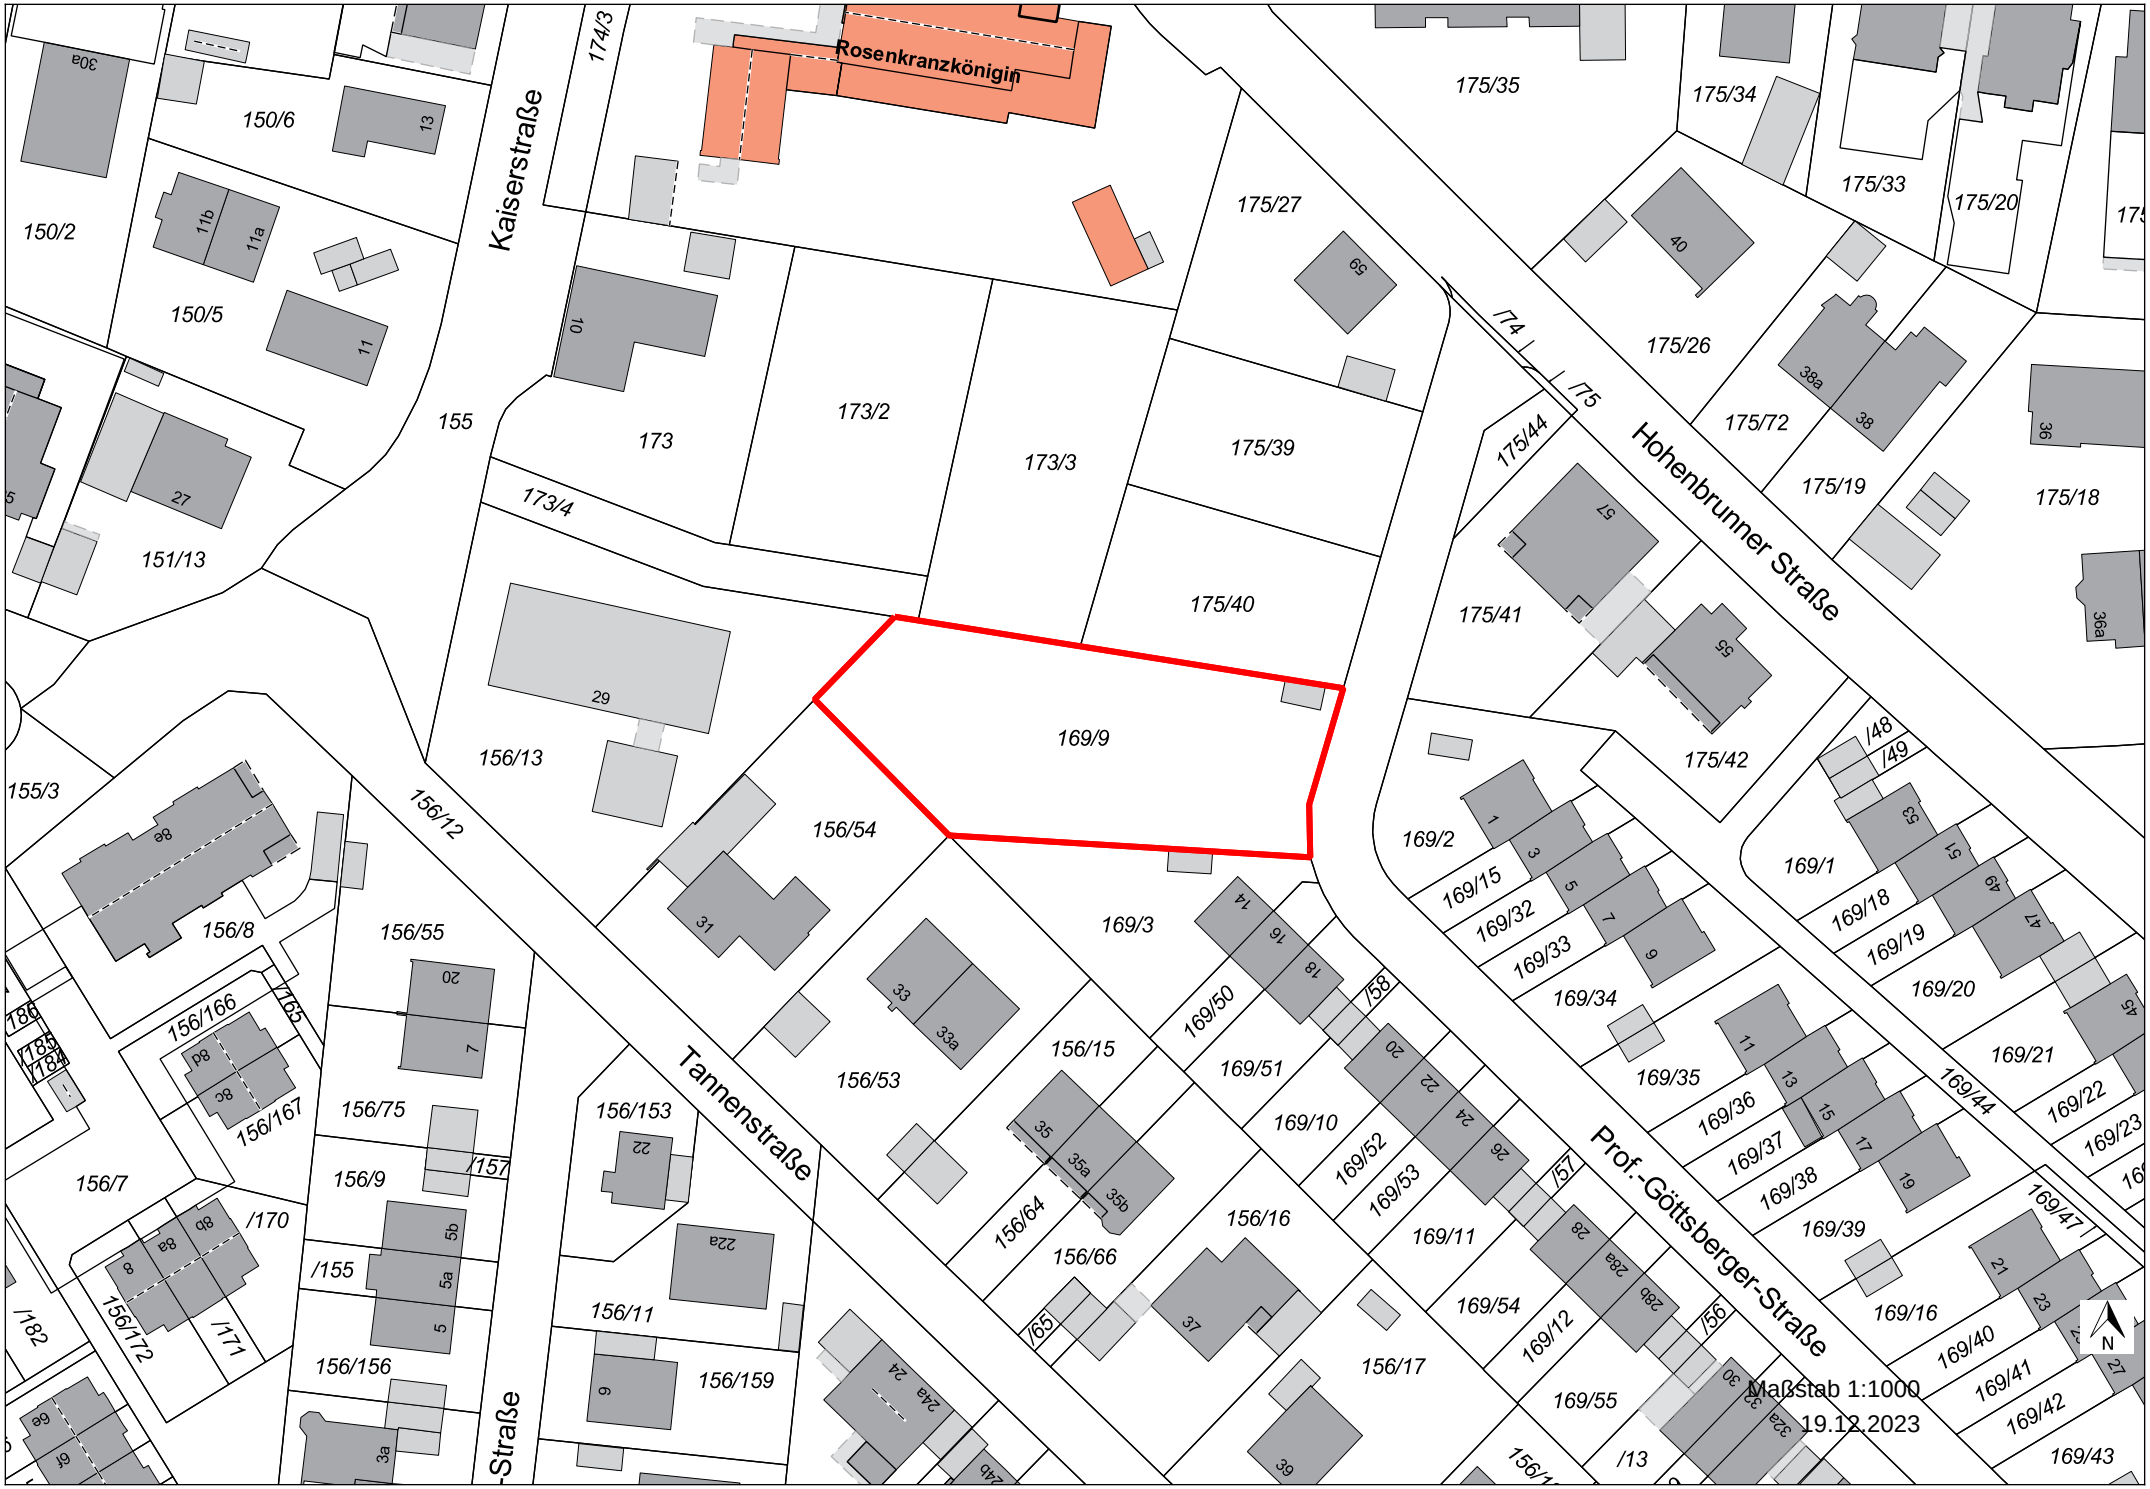
Rosenkranzkönigin
Kaiserstraße
Hohenbrunner Straße
Tannenstraße
Prof.-Göttsberger-Straße
174/3
150/6
150/2
150/5
151/13
155
173
173/2
173/3
173/4
175/35
175/34
175/33
175/20
175/27
175/39
175/40
175/26
175/72
175/19
175/18
175/44
175/41
175/42
169/9
156/13
156/54
169/3
169/2
169/1
169/15
169/32
169/33
169/34
169/18
169/19
169/20
169/21
169/22
169/23
169/35
169/36
169/37
169/38
169/39
169/16
169/40
169/41
169/42
169/43
169/44
169/47
169/50
169/51
169/10
169/52
169/53
169/11
169/54
169/12
169/55
156/15
156/53
156/64
156/66
156/16
156/17
156/12
156/8
156/55
156/166
156/167
156/75
156/9
156/153
156/11
156/159
156/156
156/7
156/172
155/3
/170
/171
/182
/155
/157
/65
/58
/57
/56
/13
/48
/49
/74
/75
Maßstab 1:1000
19.12.2023

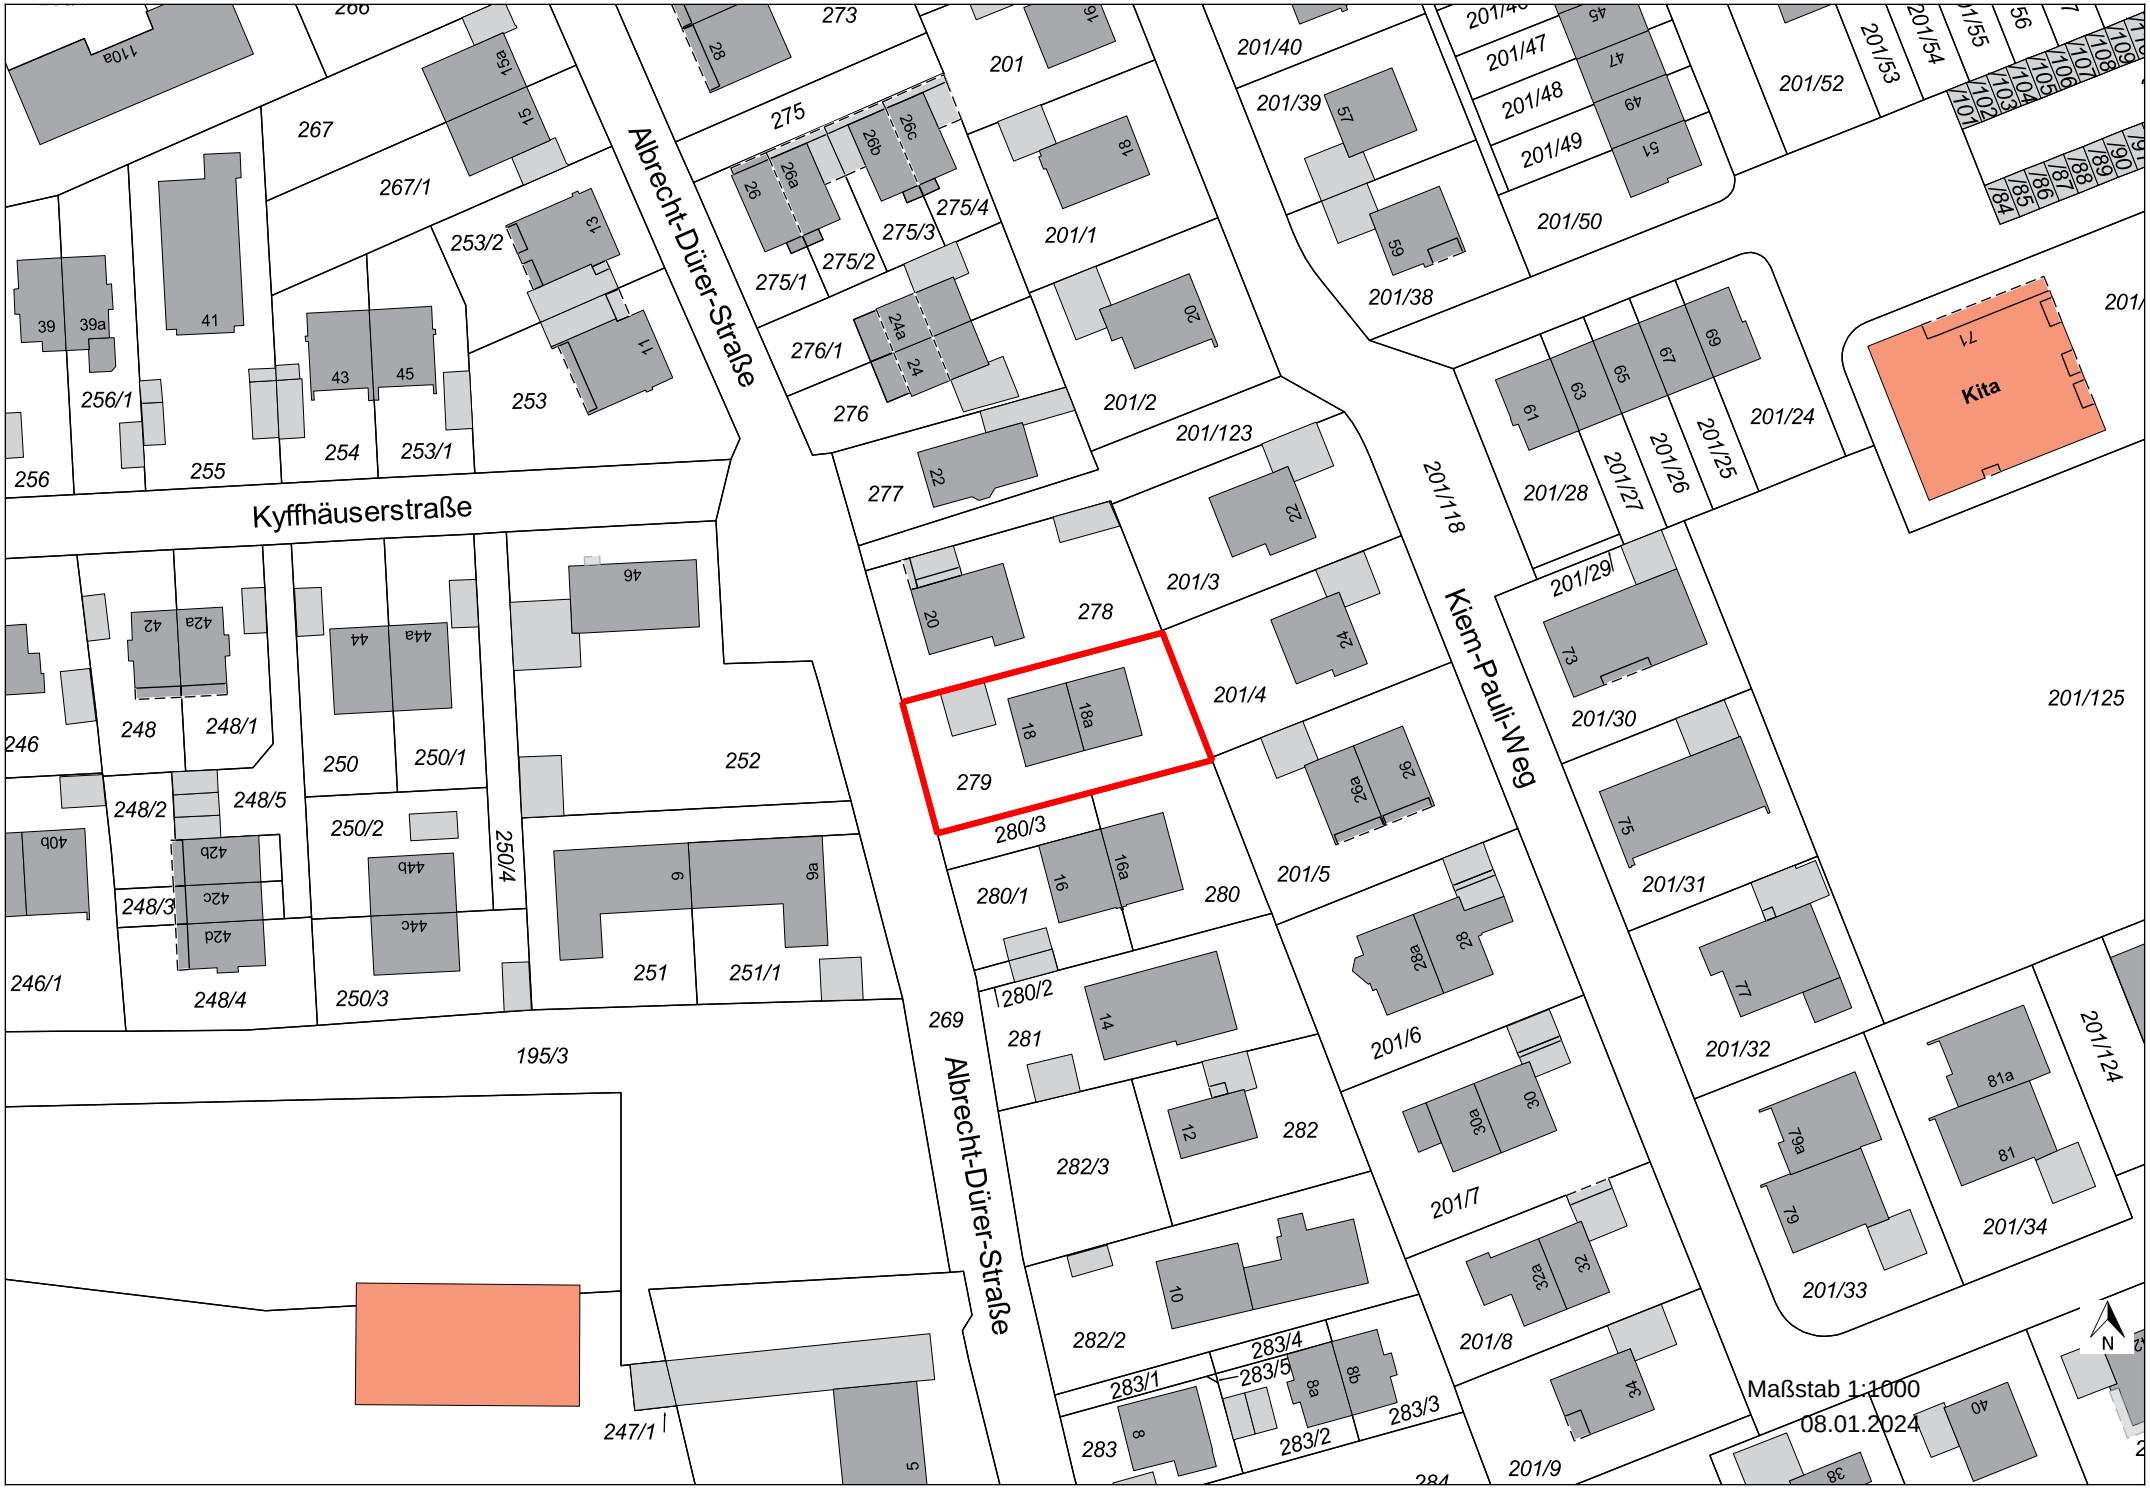
Albrecht-Dürer-Straße
Kyffhäuserstraße
Kiem-Pauli-Weg
Kita
Maßstab 1:1000
08.01.2024
N

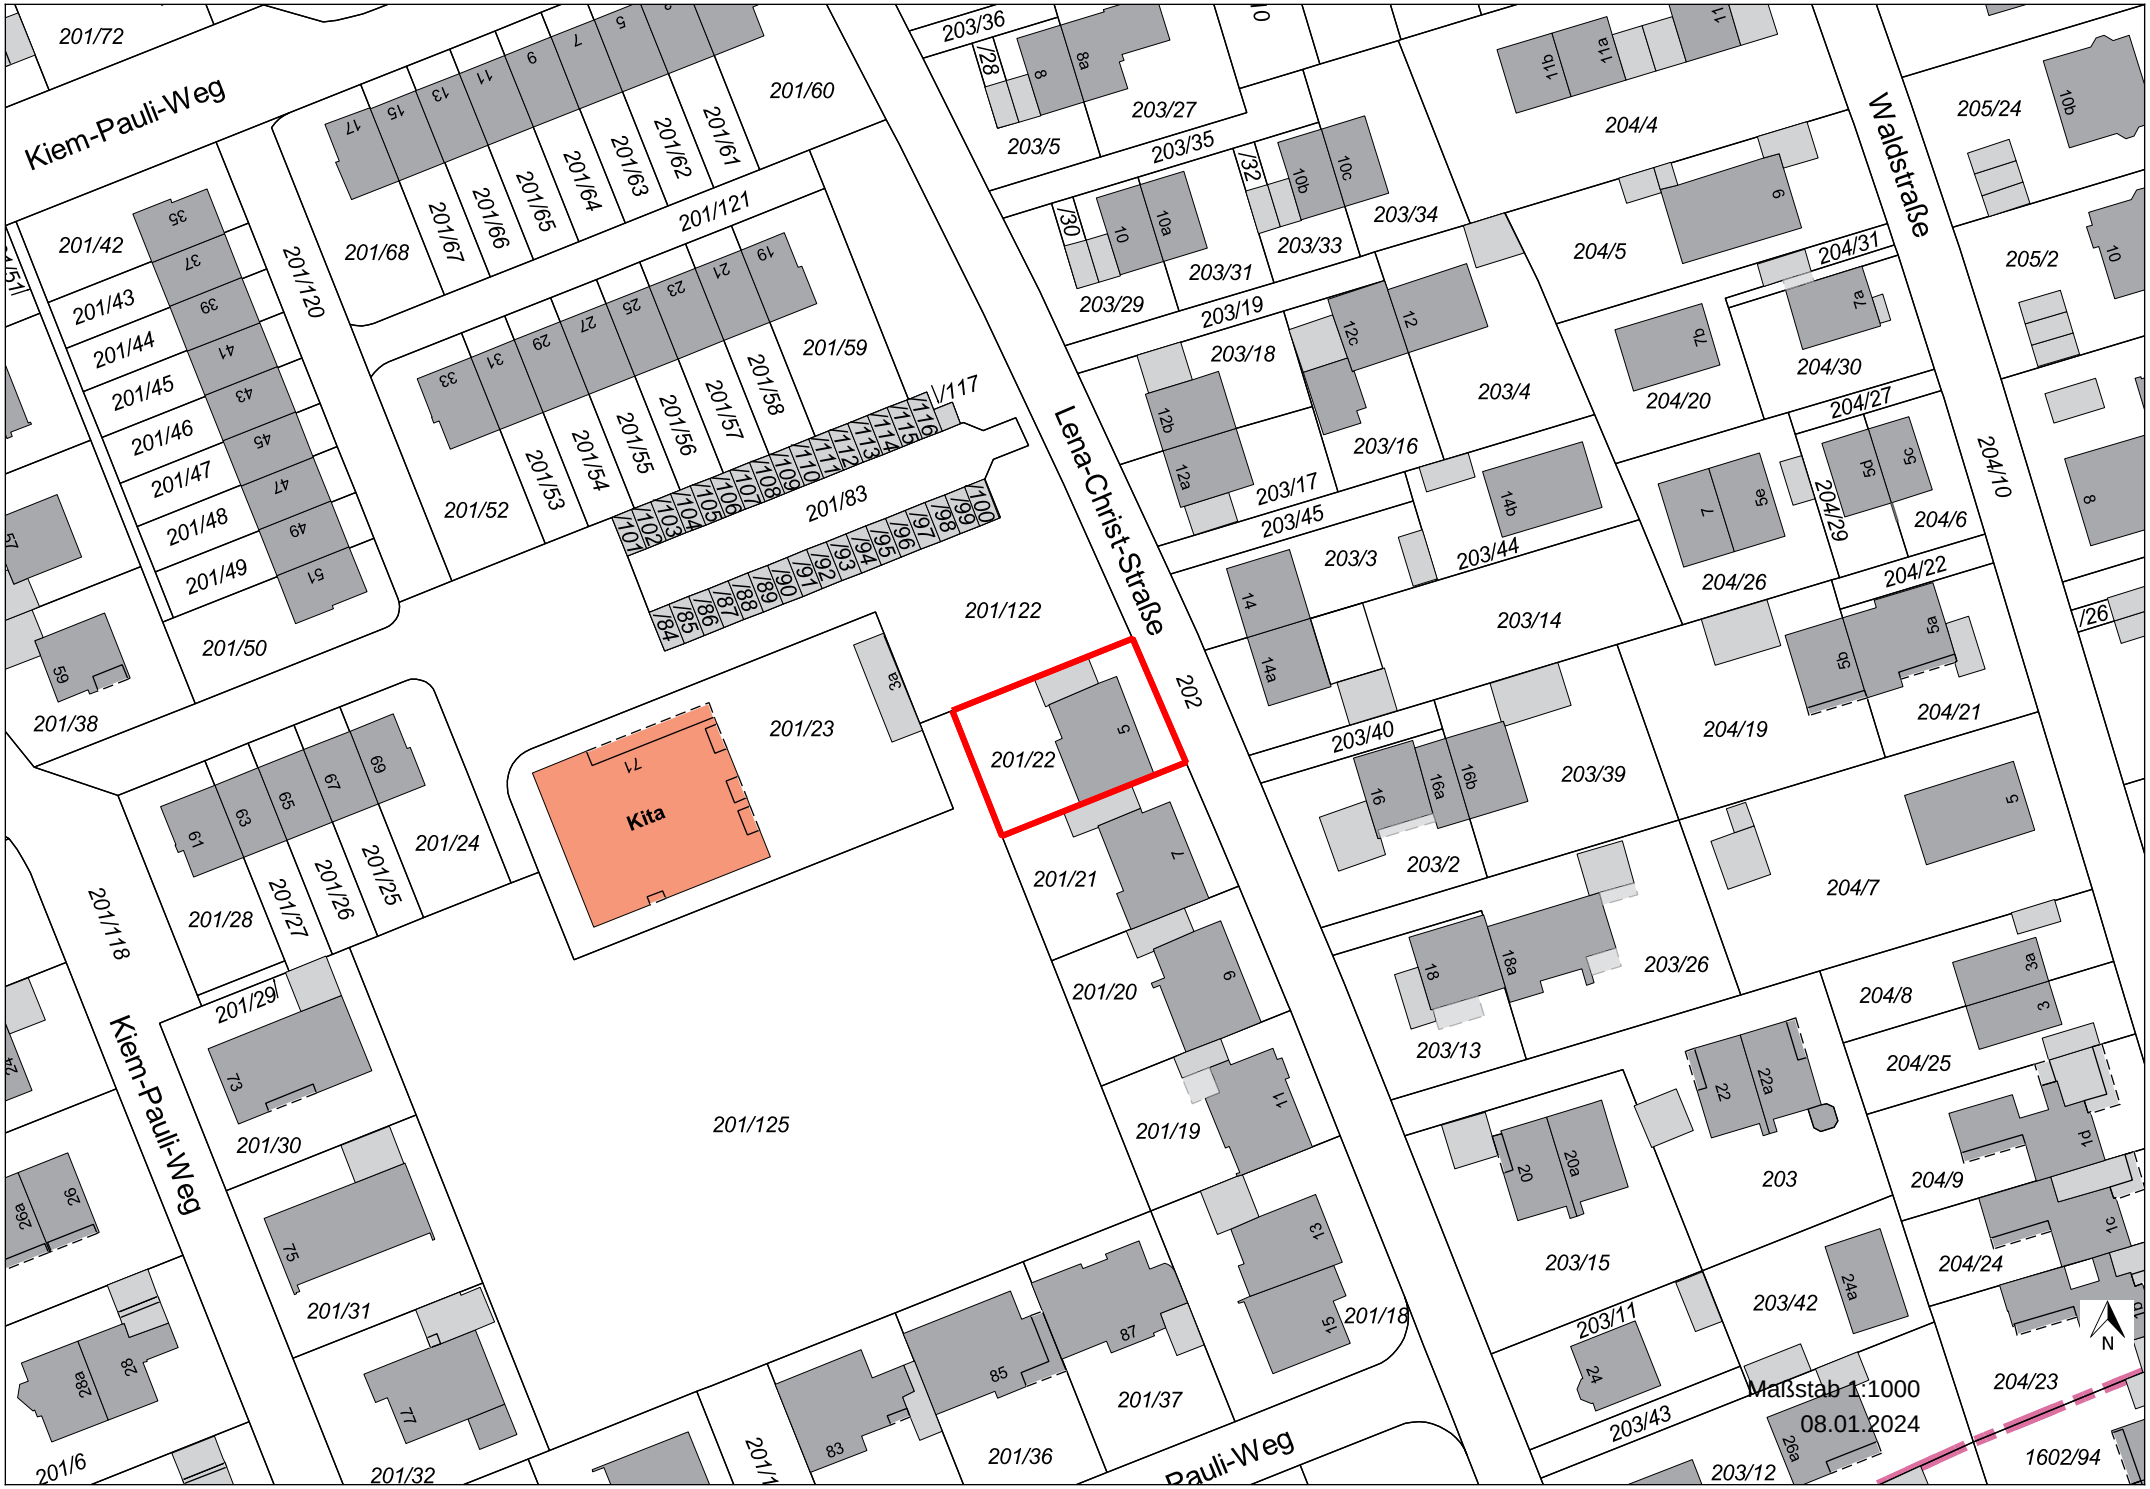
Kiem-Pauli-Weg
Lena-Christ-Straße
Waldstraße
Pauli-Weg
Kita
201/72
201/60
201/61
201/62
201/63
201/64
201/65
201/66
201/67
201/68
201/121
201/59
201/58
201/57
201/56
201/55
201/54
201/53
201/52
201/83
201/122
201/23
201/22
201/21
201/20
201/19
201/18
201/125
201/37
201/36
201/32
201/31
201/30
201/29
201/28
201/27
201/26
201/25
201/24
201/118
201/6
201/38
201/50
201/120
201/42
201/43
201/44
201/45
201/46
201/47
201/48
201/49
203/36
203/27
203/5
203/35
203/34
203/33
203/31
203/29
203/19
203/18
203/4
203/16
203/17
203/45
203/3
203/44
203/14
203/40
203/39
203/2
203/26
203/13
203/15
203/11
203/42
203/43
203/12
204/4
204/5
204/31
204/30
204/20
204/27
204/29
204/6
204/26
204/22
204/21
204/19
204/7
204/8
204/25
204/9
204/24
204/23
204/10
205/24
205/2
203
202
1602/94
Maßstab 1:1000
08.01.2024
N